

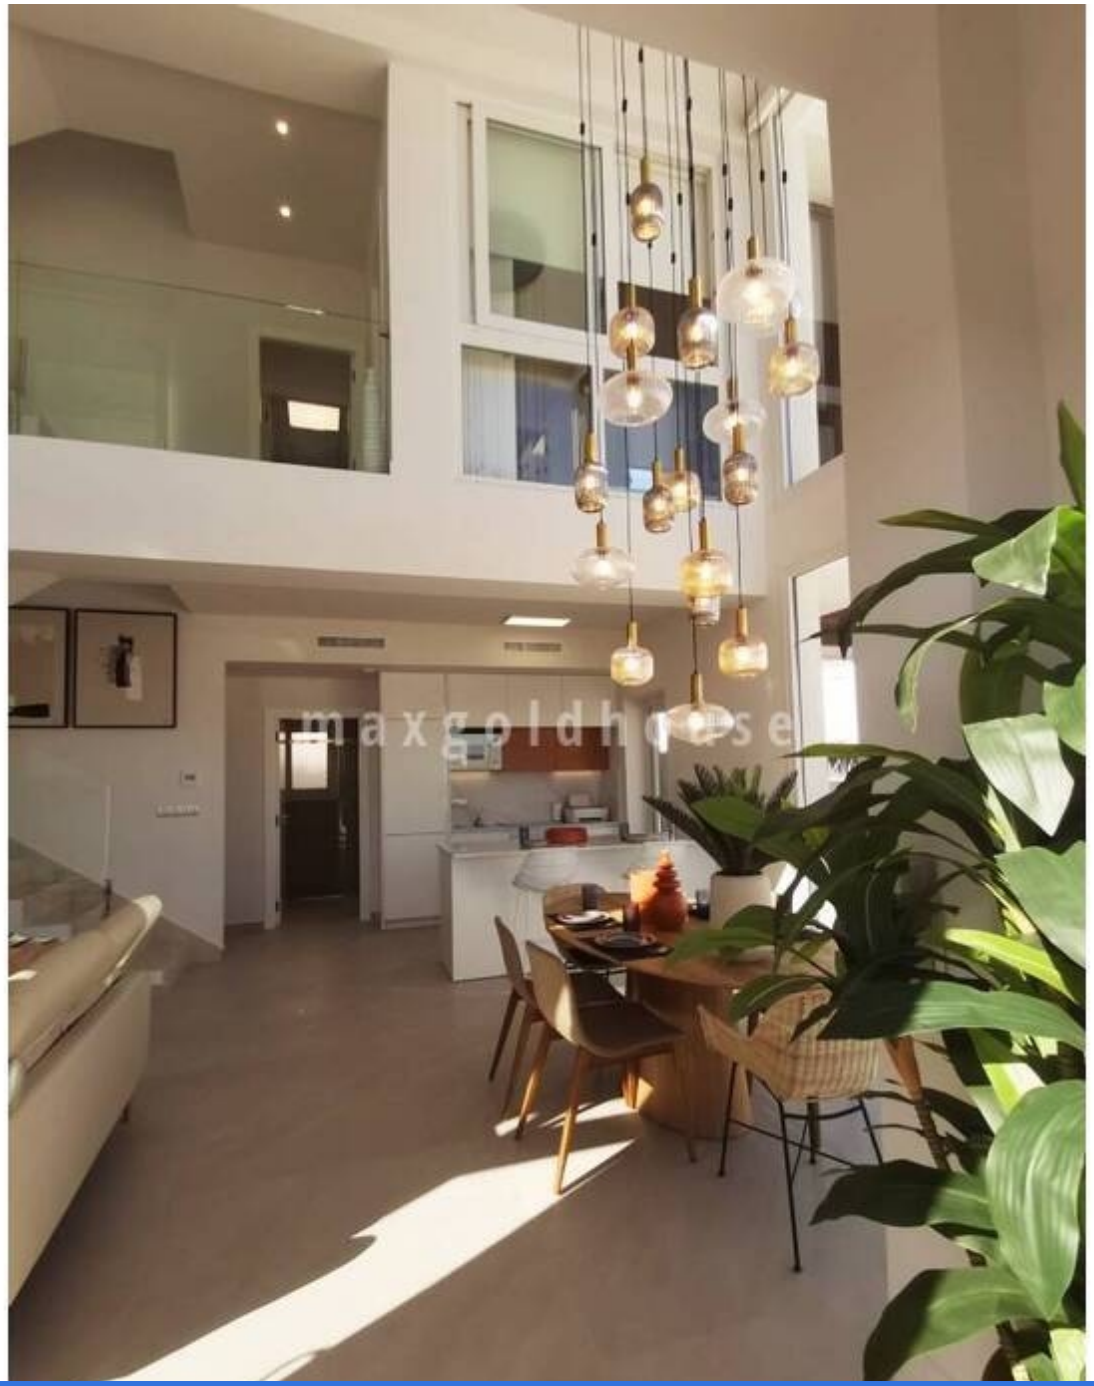
ellen@maxgoldhouse.com
+34 657 612 295

3 3 priv

Nach Süden ausgerichtete, schlüsselfertige Villa in fantastischer Lage in Doña Pepa, Quesada, nur 10 Autominuten von den goldenen Stränden von Guardamar und Torrevieja entfernt und nur wenige Gehminuten von Annehmlichkeiten, Restaurants, Bars usw. entfernt. Die Villa verfügt über 3 Schlafzimmer, 3 Badezimmer, ein geräumiges Wohn-/Esszimmer mit sehr hoher Decke, offene Küche, ein Keller von 57 m² und eine Waschküche im Freien. Draußen gibt es viel Platz mit einem Garten mit privatem Pool und Carport, Terrassen und einem Solarium. Da es sich um die letzte Villa handelt, können wir Ihnen ein Geschenk machen: Sie erhalten Haushaltsgeräte, eine Klimaanlage komplett, Möbel, Beleuchtung und Vorhänge inklusive. Buchen Sie Ihren Besichtigungstermin bei uns.




maxgoldhouse


maxgoldhouse


maxgoldhouse


maxgoldhouse


maxgoldhouse


maxgoldhouse


maxgoldhouse

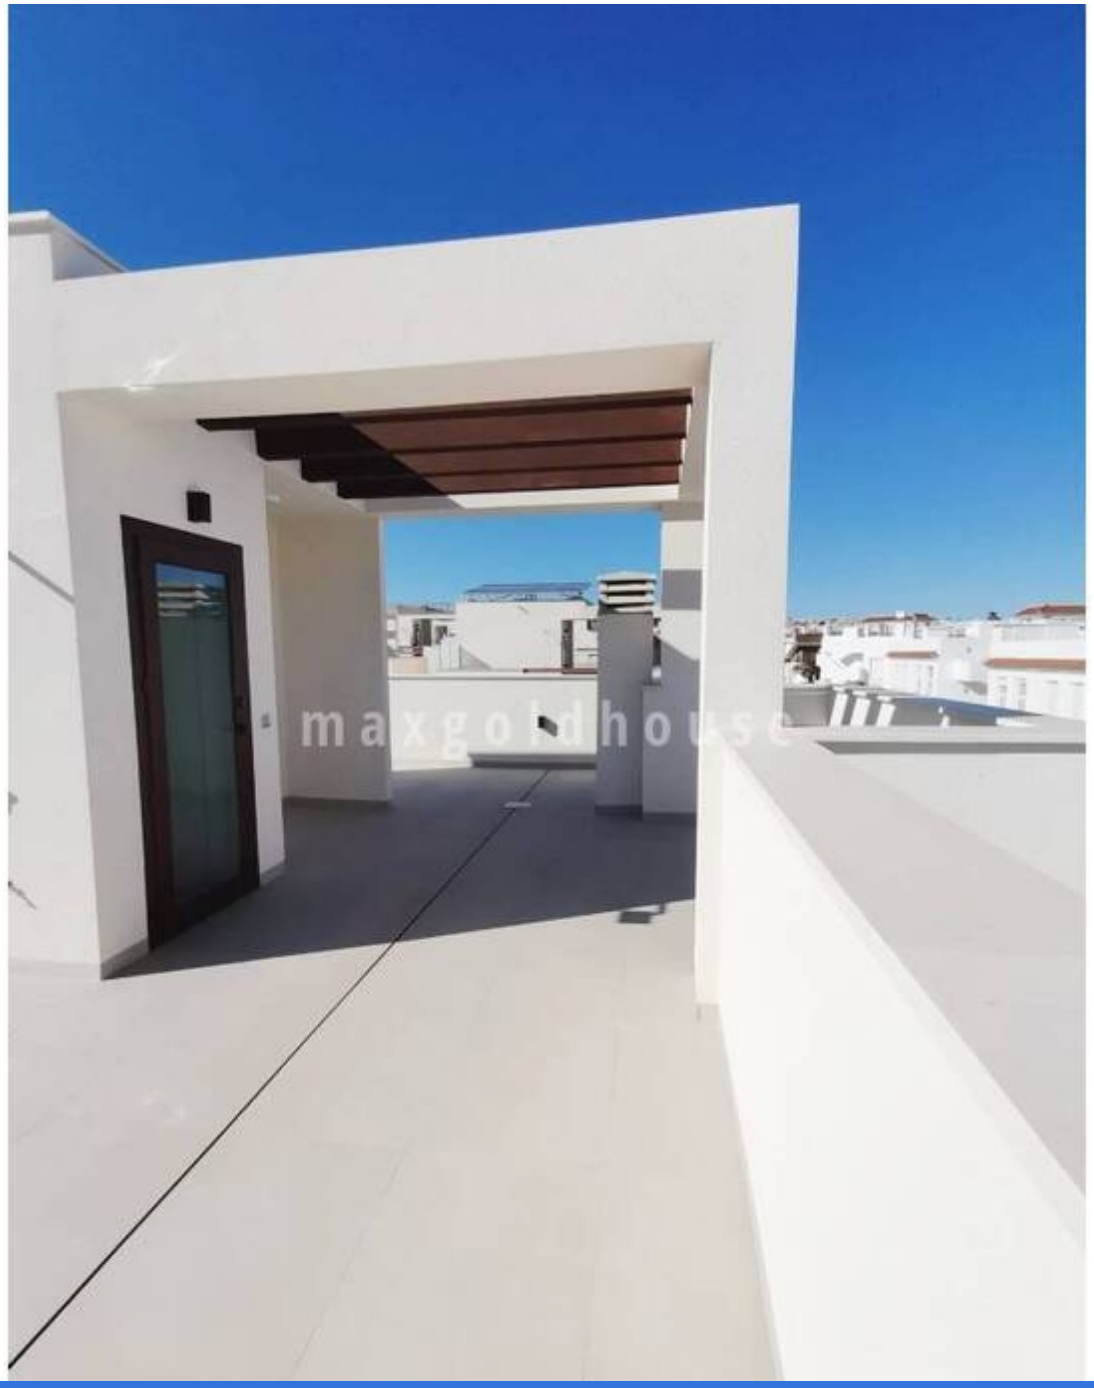



maxgoldhouse

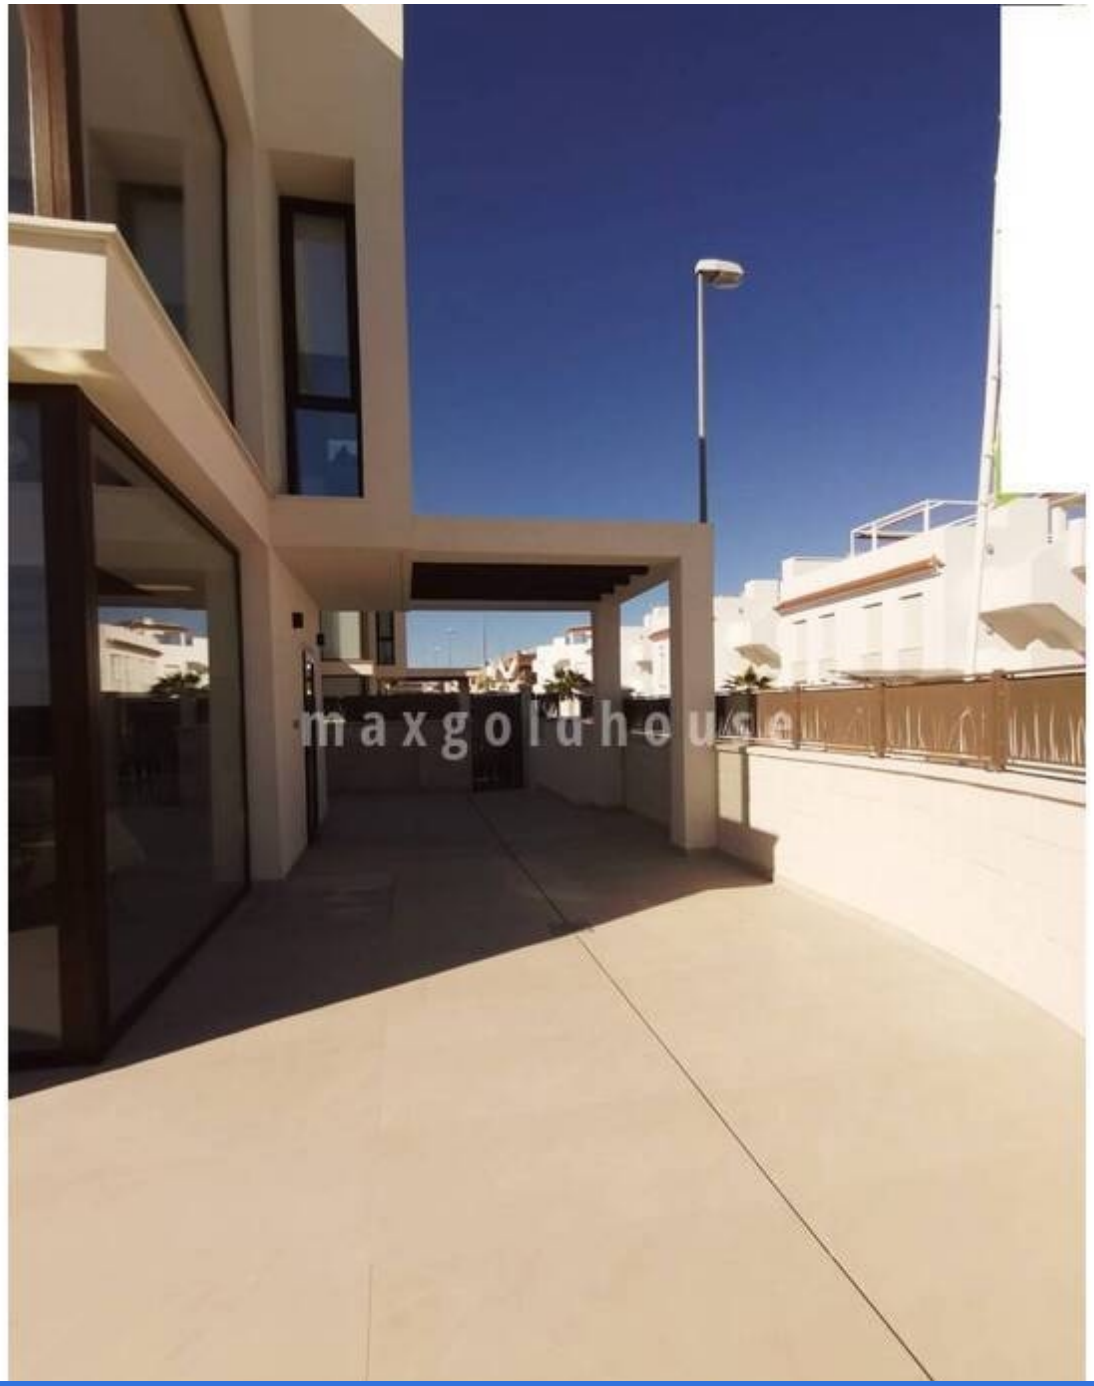

maxgoldhouse

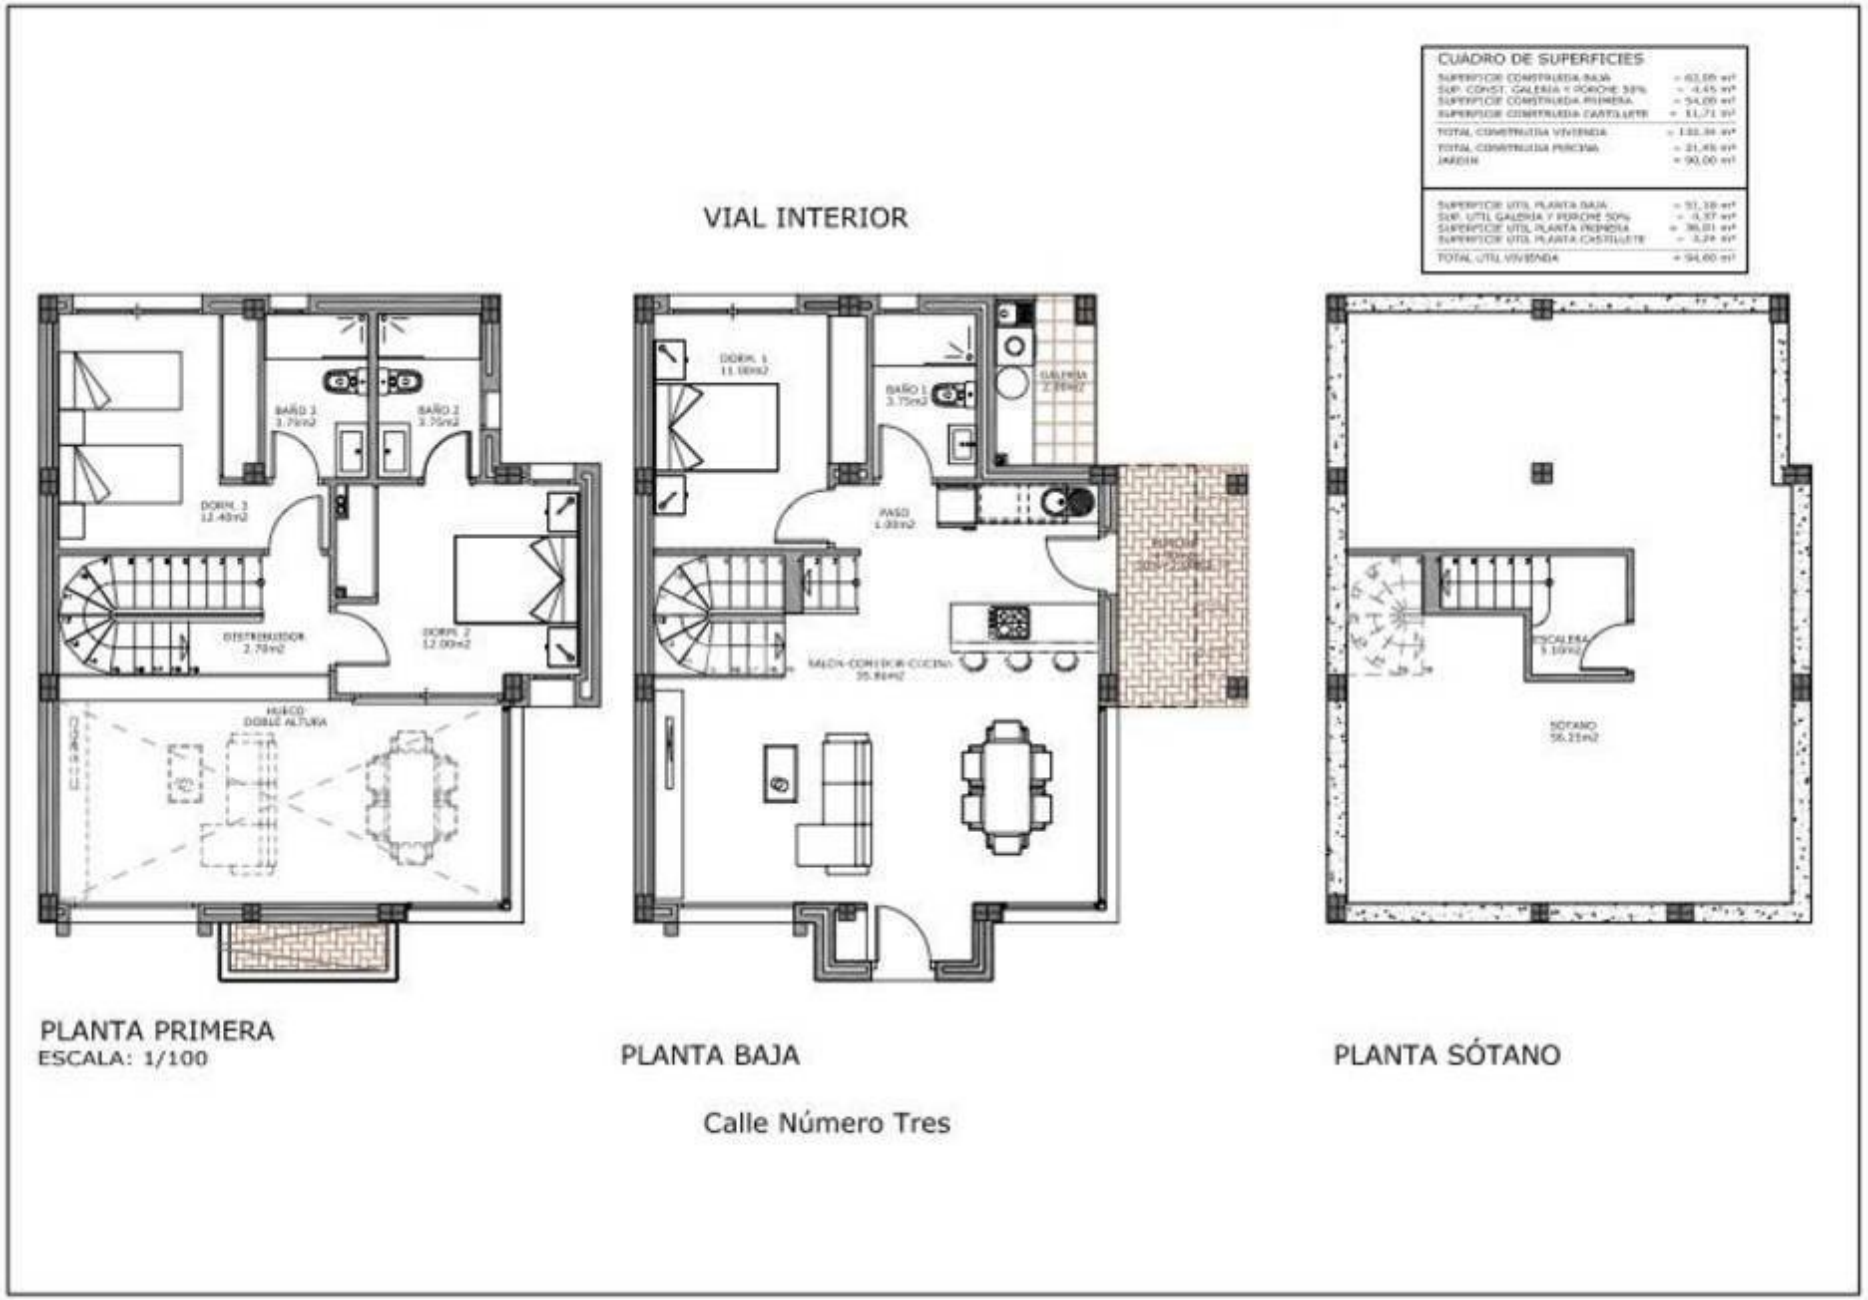

maxgoldhouse

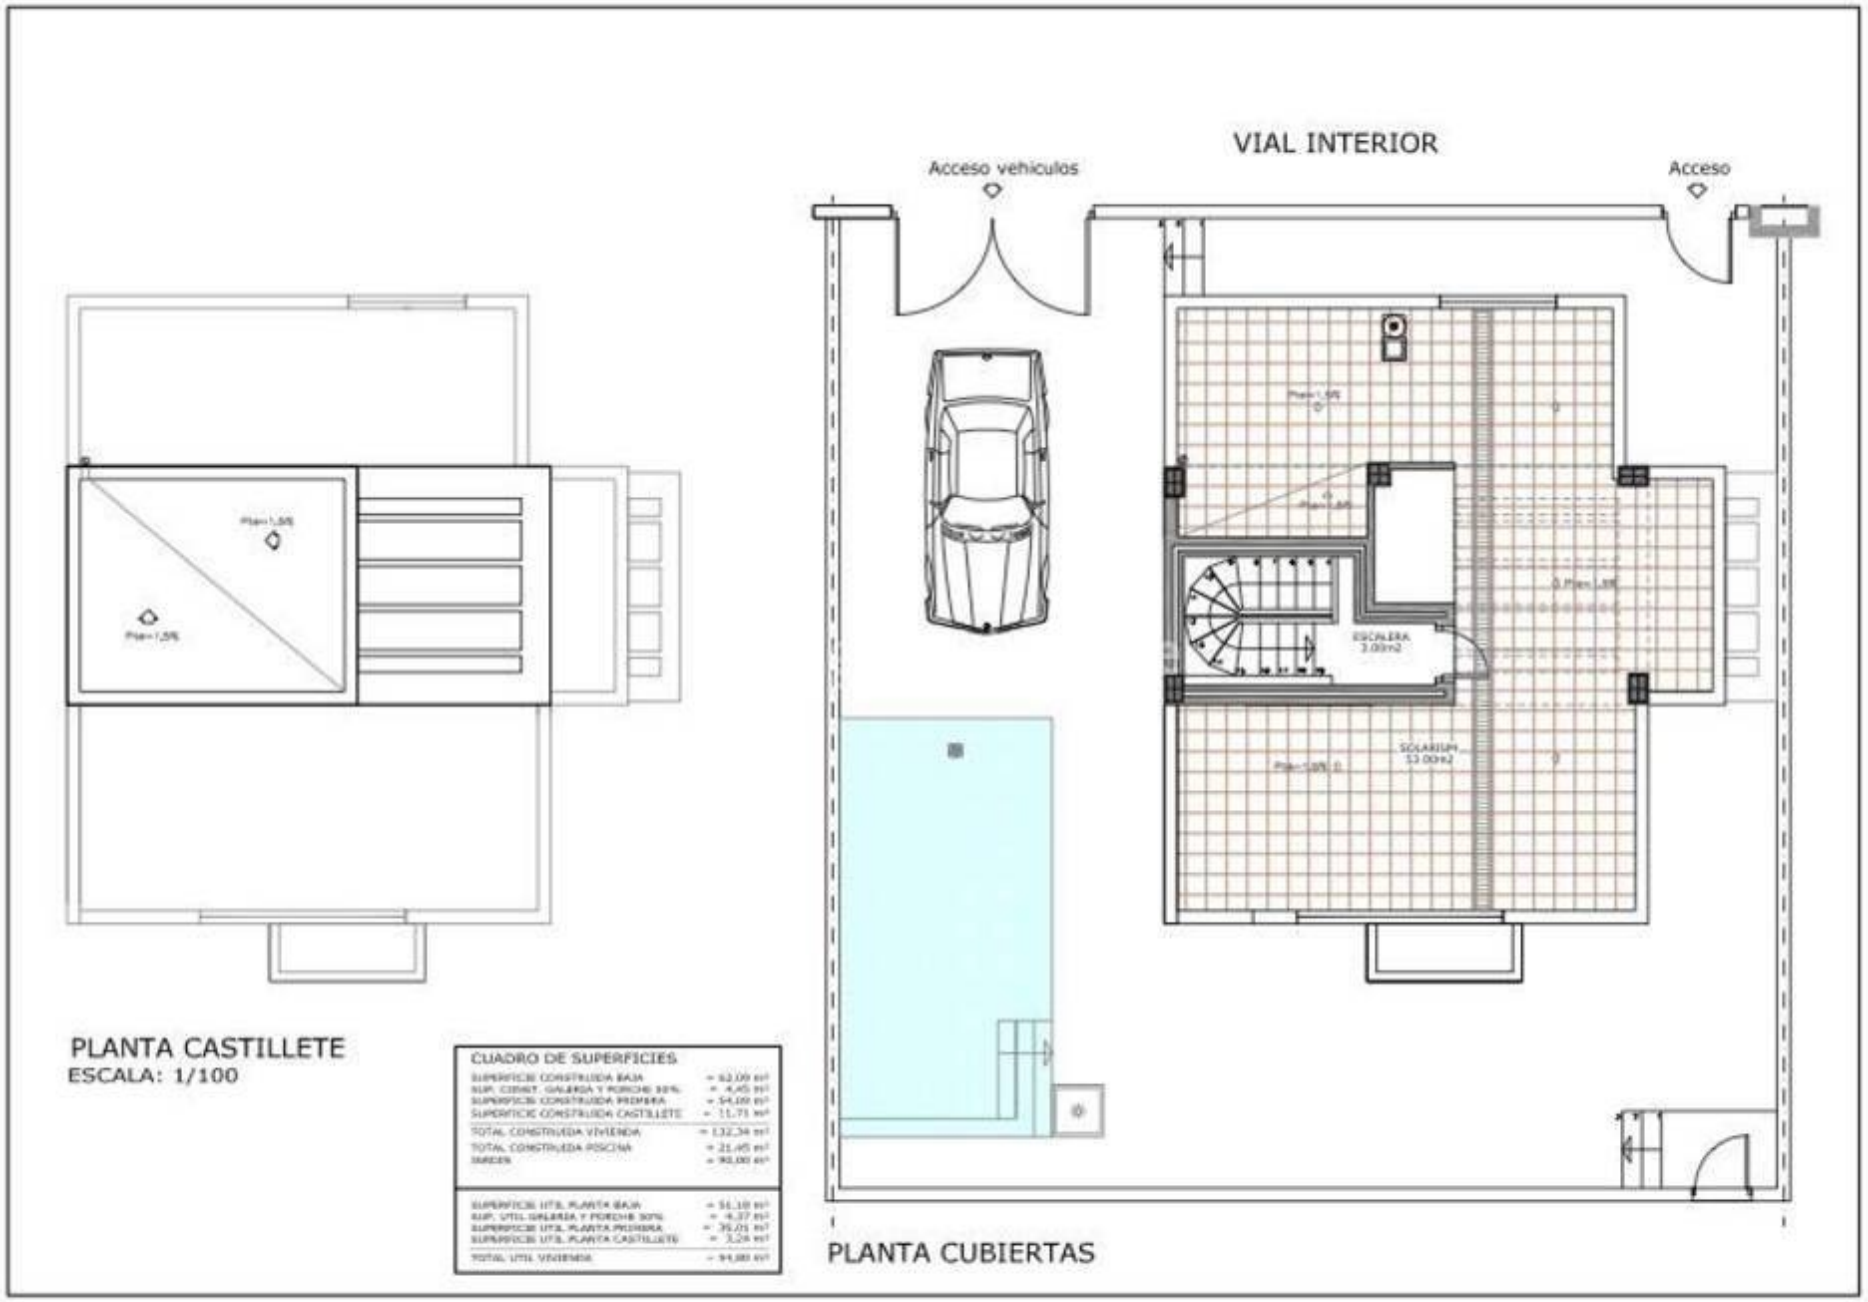

maxgoldhouse


maxgoldhouse


maxgoldhouse


maxgoldhouse


CUADRO DE SUPERFICIES
VIAL INTERIOR
PLANTA PRIMERA
ESCALA: 1/100
PLANTA BAJA
PLANTA SÓTANO
Calle Número Tres


VIAL INTERIOR
Acceso vehiculos
Acceso
ESCALERA
SOLARIUM
PLANTA CUBIERTAS
PLANTA CASTILLETE
ESCALA: 1/100
CUADRO DE SUPERFICIES


3


3


priv

Nach Süden ausgerichtete, schlüsselfertige Villa in fantastischer Lage in Doña Pepa, Quesada, nur 10 Autominuten von den goldenen Stränden von Guardamar und Torrevieja entfernt und nur wenige Gehminuten von Annehmlichkeiten, Restaurants, Bars usw. entfernt. Die Villa verfügt über 3 Schlafzimmer, 3 Badezimmer, ein geräumiges Wohn-/Esszimmer mit sehr hoher Decke, offene Küche, ein Keller von 57 m² und eine Waschküche im Freien. Draußen gibt es viel Platz mit einem Garten mit privatem Pool und Carport, Terrassen und einem Solarium. Da es sich um die letzte Villa handelt, können wir Ihnen ein Geschenk machen: Sie erhalten Haushaltsgeräte, eine Klimaanlage komplett, Möbel, Beleuchtung und Vorhänge inklusive. Buchen Sie Ihren Besichtigungstermin bei uns.