ellen@maxgoldhouse.com
+34 657 612 295

3 | 3 | privaat

Op het zuiden gelegen sleutelklare villa op een fantastische locatie in Doña Pepa, Quesada, op slechts 10 minuten rijden van de gouden stranden van Guardamar en Torrevieja, en op loopafstand van voorzieningen, restaurants, bars, enz. De villa heeft 3 slaapkamers, 3 badkamers, een ruime woon-/eetkamer met een zeer hoog plafond, open keuken, een kelder van 57 m² en wasruimte buiten. Buiten is er voldoende ruimte met tuin met privé-zwembad en carport, terrassen en een solarium. Omdat dit de laatste villa is, kunnen we een cadeau doen en krijgt u de huishoudtoestellen, volledige airconditioning, meubels, verlichting en gordijnen inclusief. Boek uw bezichtigingsafspraak bij ons.

ellen@maxgoldhouse.com +34 657 612 295

maxgoldhouse

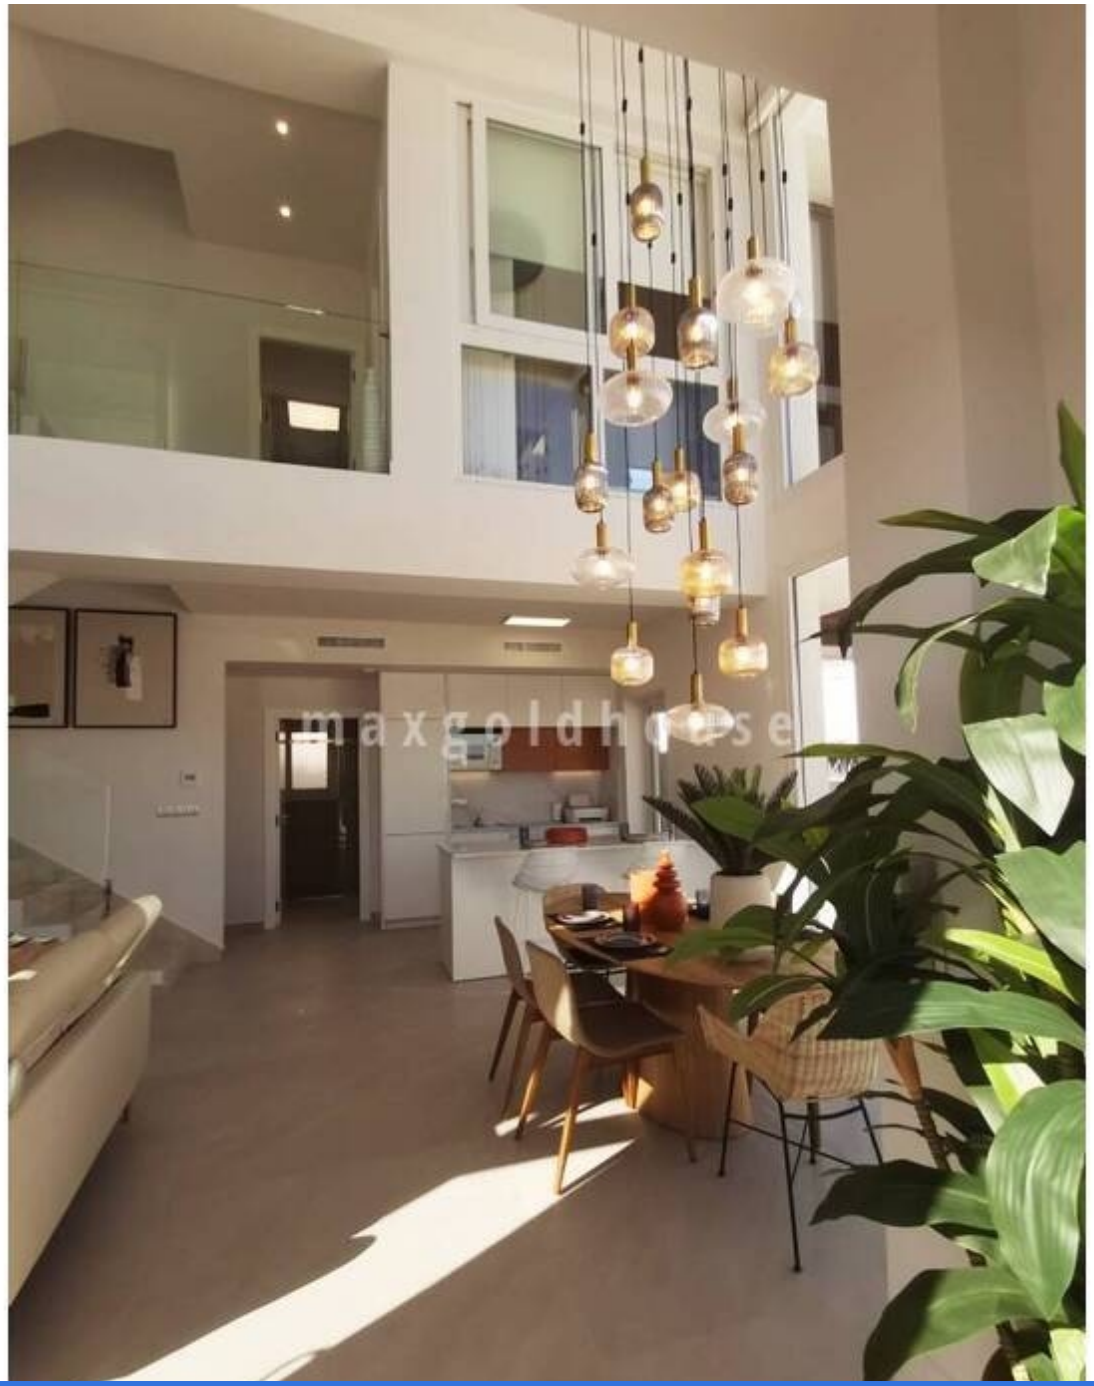
maxgoldhouse

ellen@maxgoldhouse.com +34 657 612 295

maxgoldhouse

maxgoldhouse

maxgoldhouse

maxgoldhouse

maxgoldhouse

maxgoldhouse

maxgoldhouse

maxgoldhouse

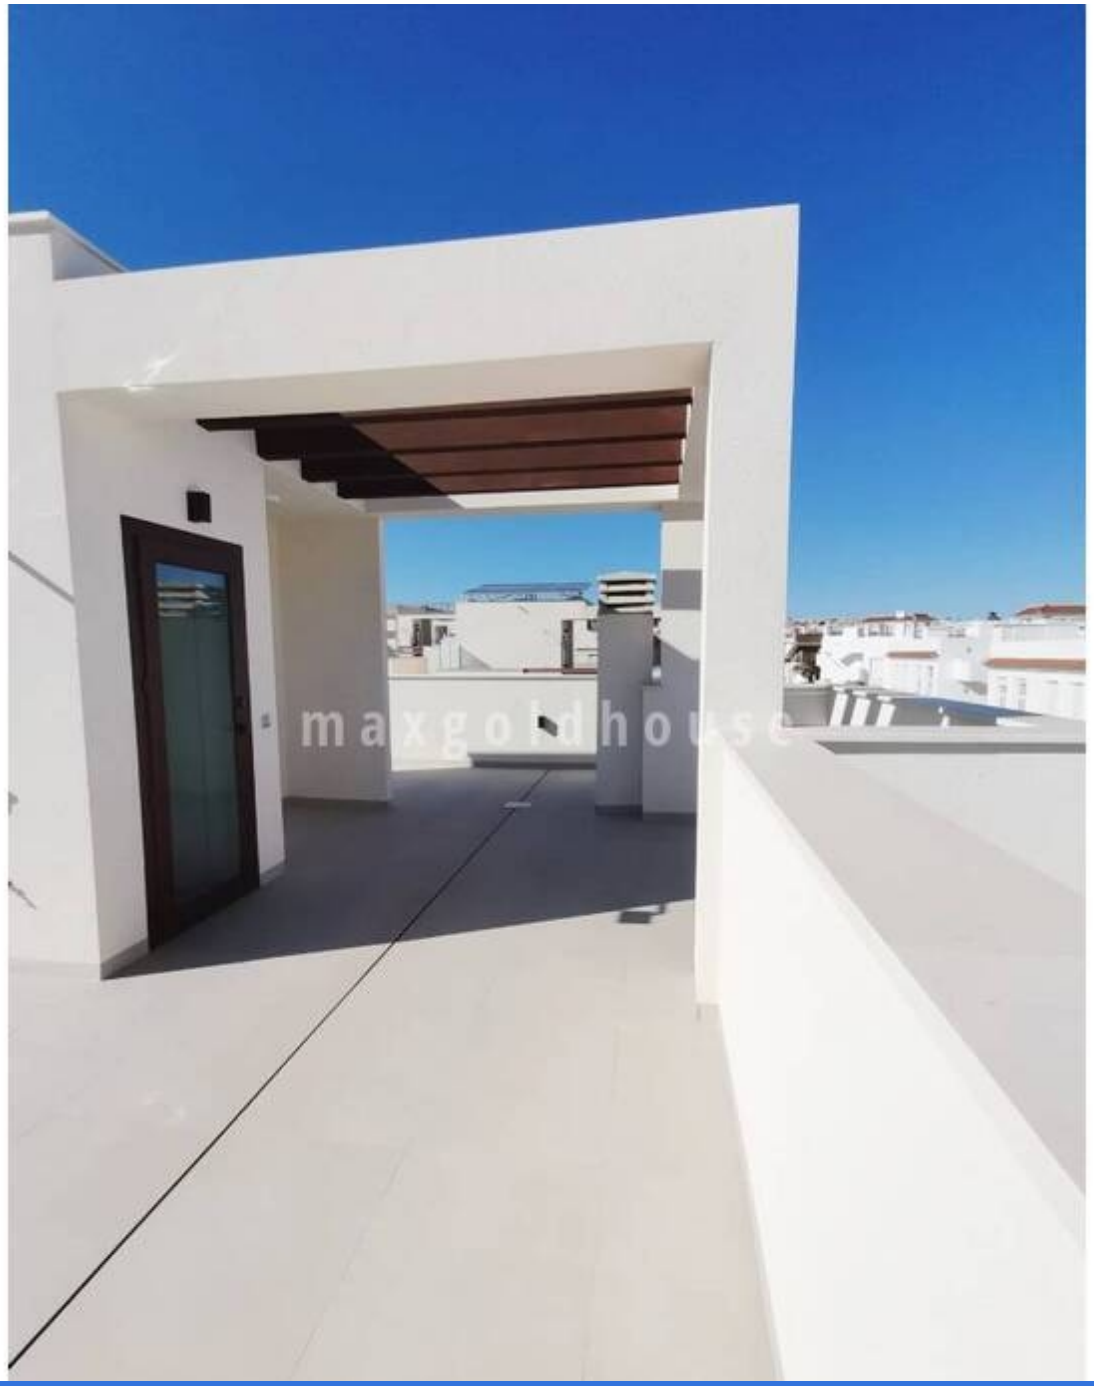
maxgoldhouse

maxgoldhouse

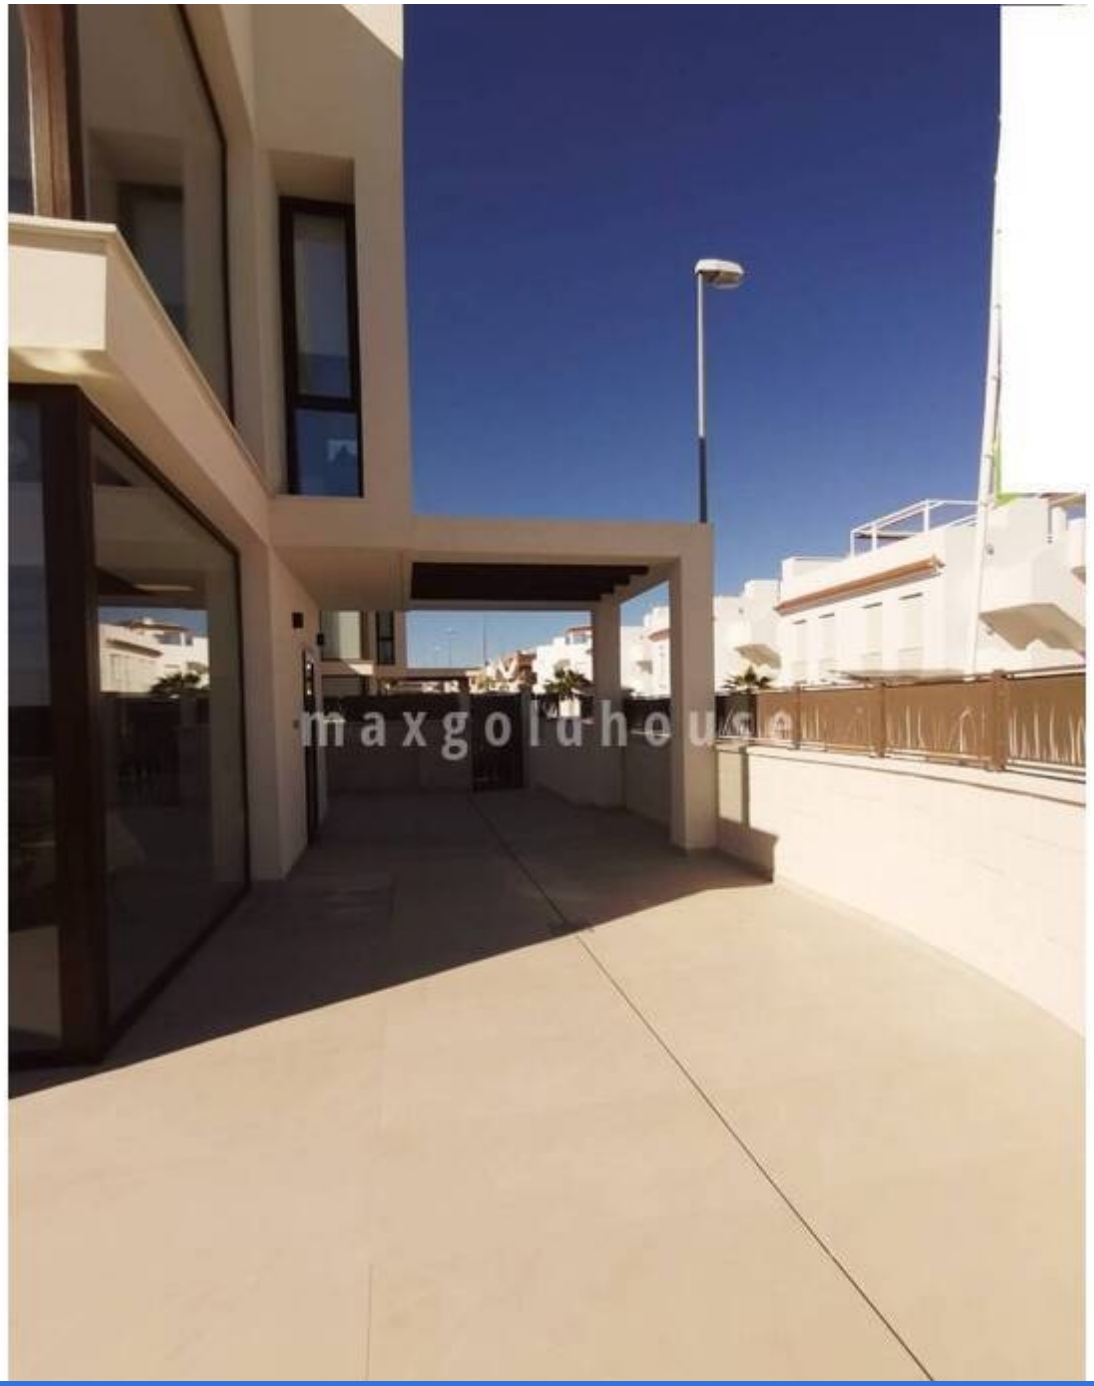
maxgoldhouse

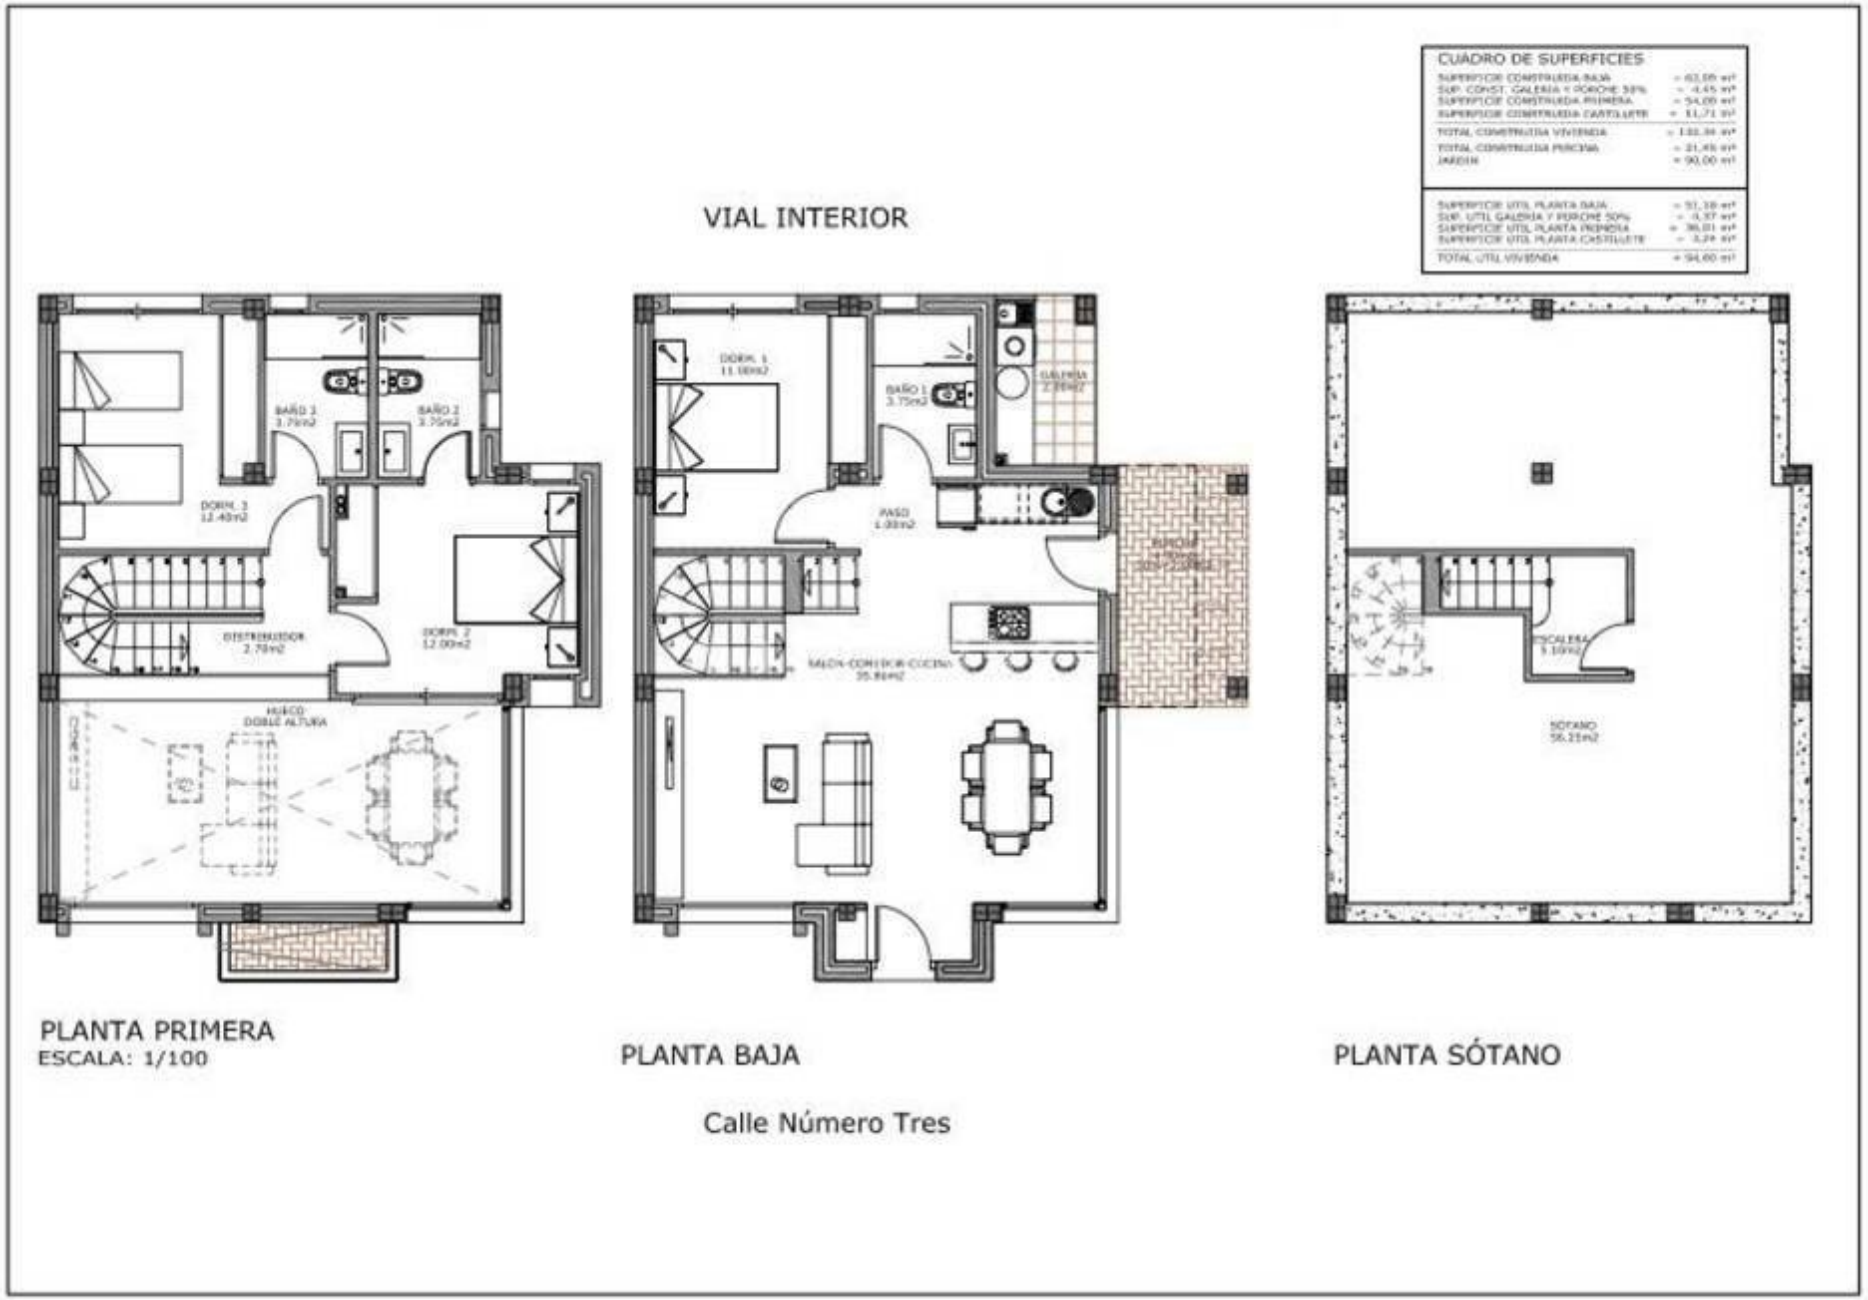
CUADRO DE SUPERFICIES
VIAL INTERIOR
PLANTA PRIMERA
ESCALA: 1/100
PLANTA BAJA
PLANTA SÓTANO
Calle Número Tres

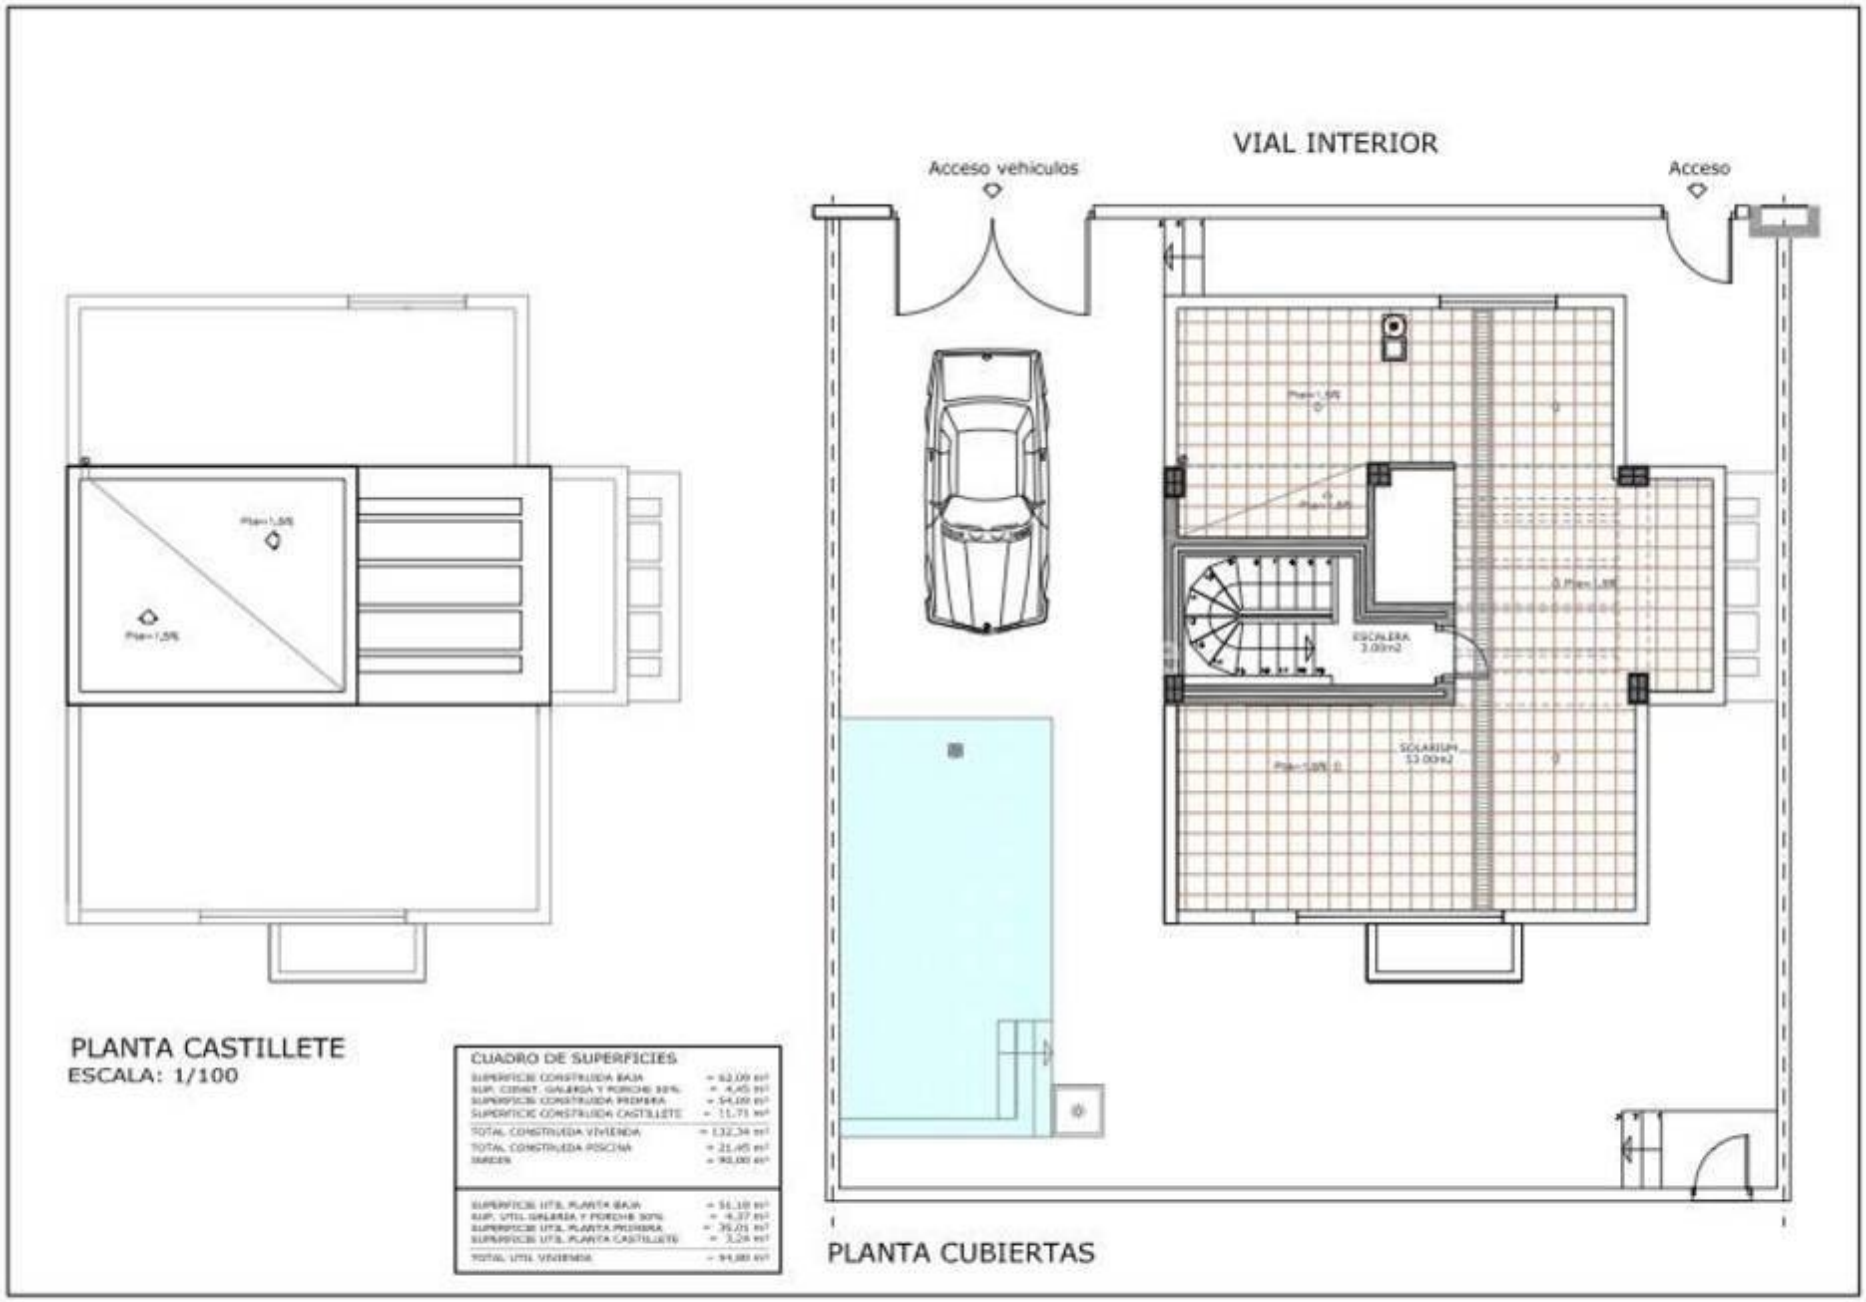
VIAL INTERIOR
Acceso vehiculos
Acceso
ESCALERA
SOLARIUM
PLANTA CUBIERTAS
PLANTA CASTILLETE
ESCALA: 1/100
CUADRO DE SUPERFICIES

3 | 3 | privaat

Op het zuiden gelegen sleutelklare villa op een fantastische locatie in Doña Pepa, Quesada, op slechts 10 minuten rijden van de gouden stranden van Guardamar en Torrevieja, en op loopafstand van voorzieningen, restaurants, bars, enz. De villa heeft 3 slaapkamers, 3 badkamers, een ruime woon-/eetkamer met een zeer hoog plafond, open keuken, een kelder van 57 m² en wasruimte buiten. Buiten is er voldoende ruimte met tuin met privé-zwembad en carport, terrassen en een solarium. Omdat dit de laatste villa is, kunnen we een cadeau doen en krijgt u de huishoudtoestellen, volledige airconditioning, meubels, verlichting en gordijnen inclusief. Boek uw bezichtigingsafspraak bij ons.